


# 平面図

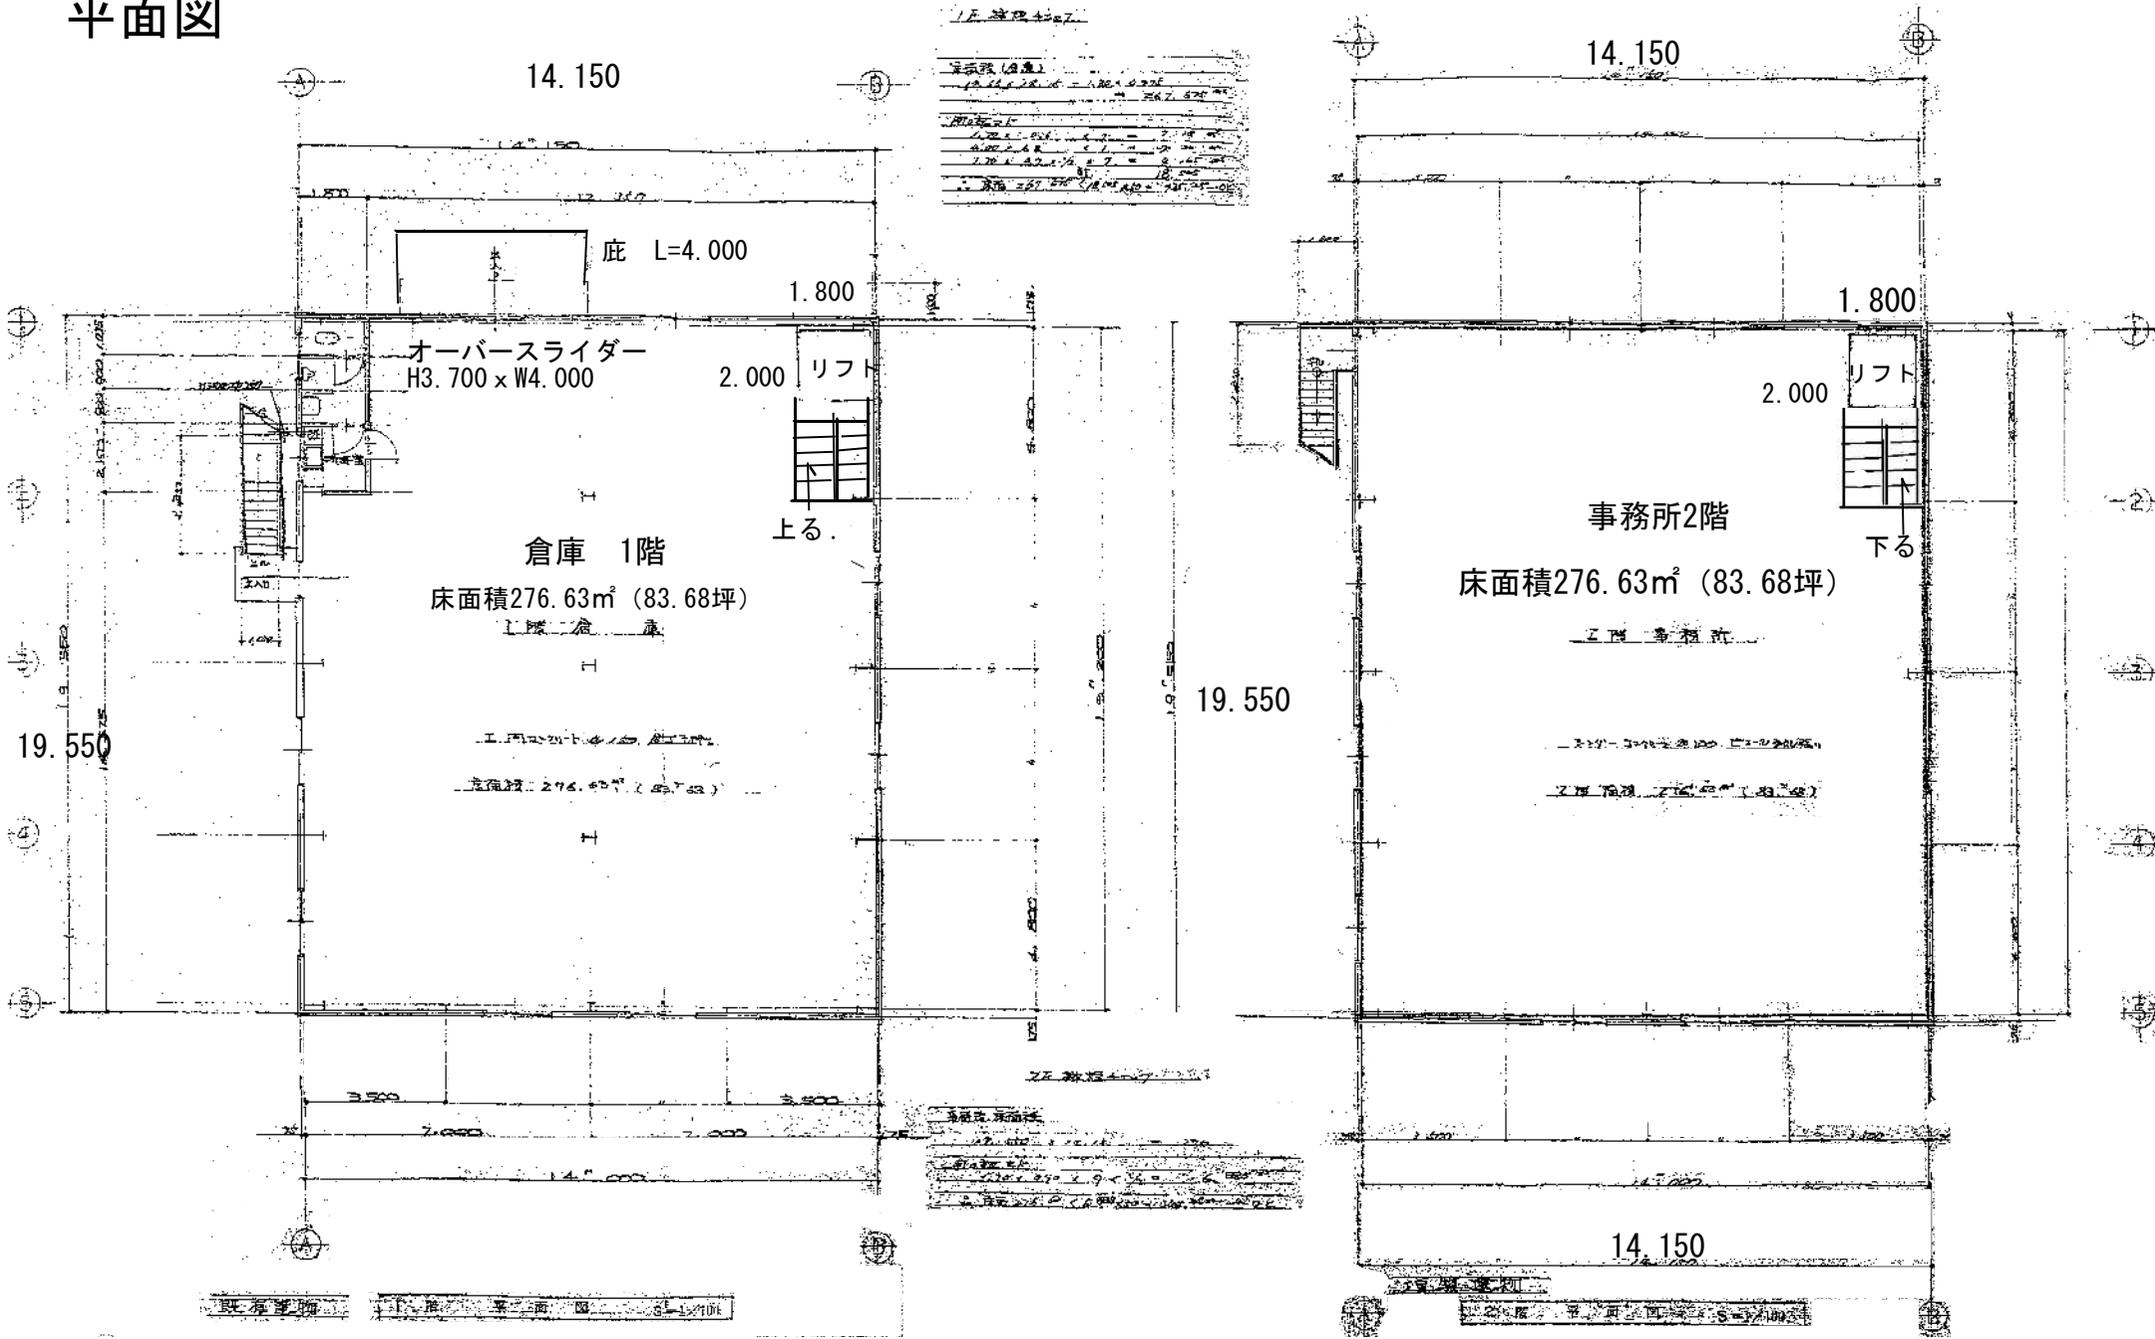

既存建物 1階 平面図 5-1/100

既存建物 2階 平面図 5-2/100