


倉庫・事務所1階 平面図

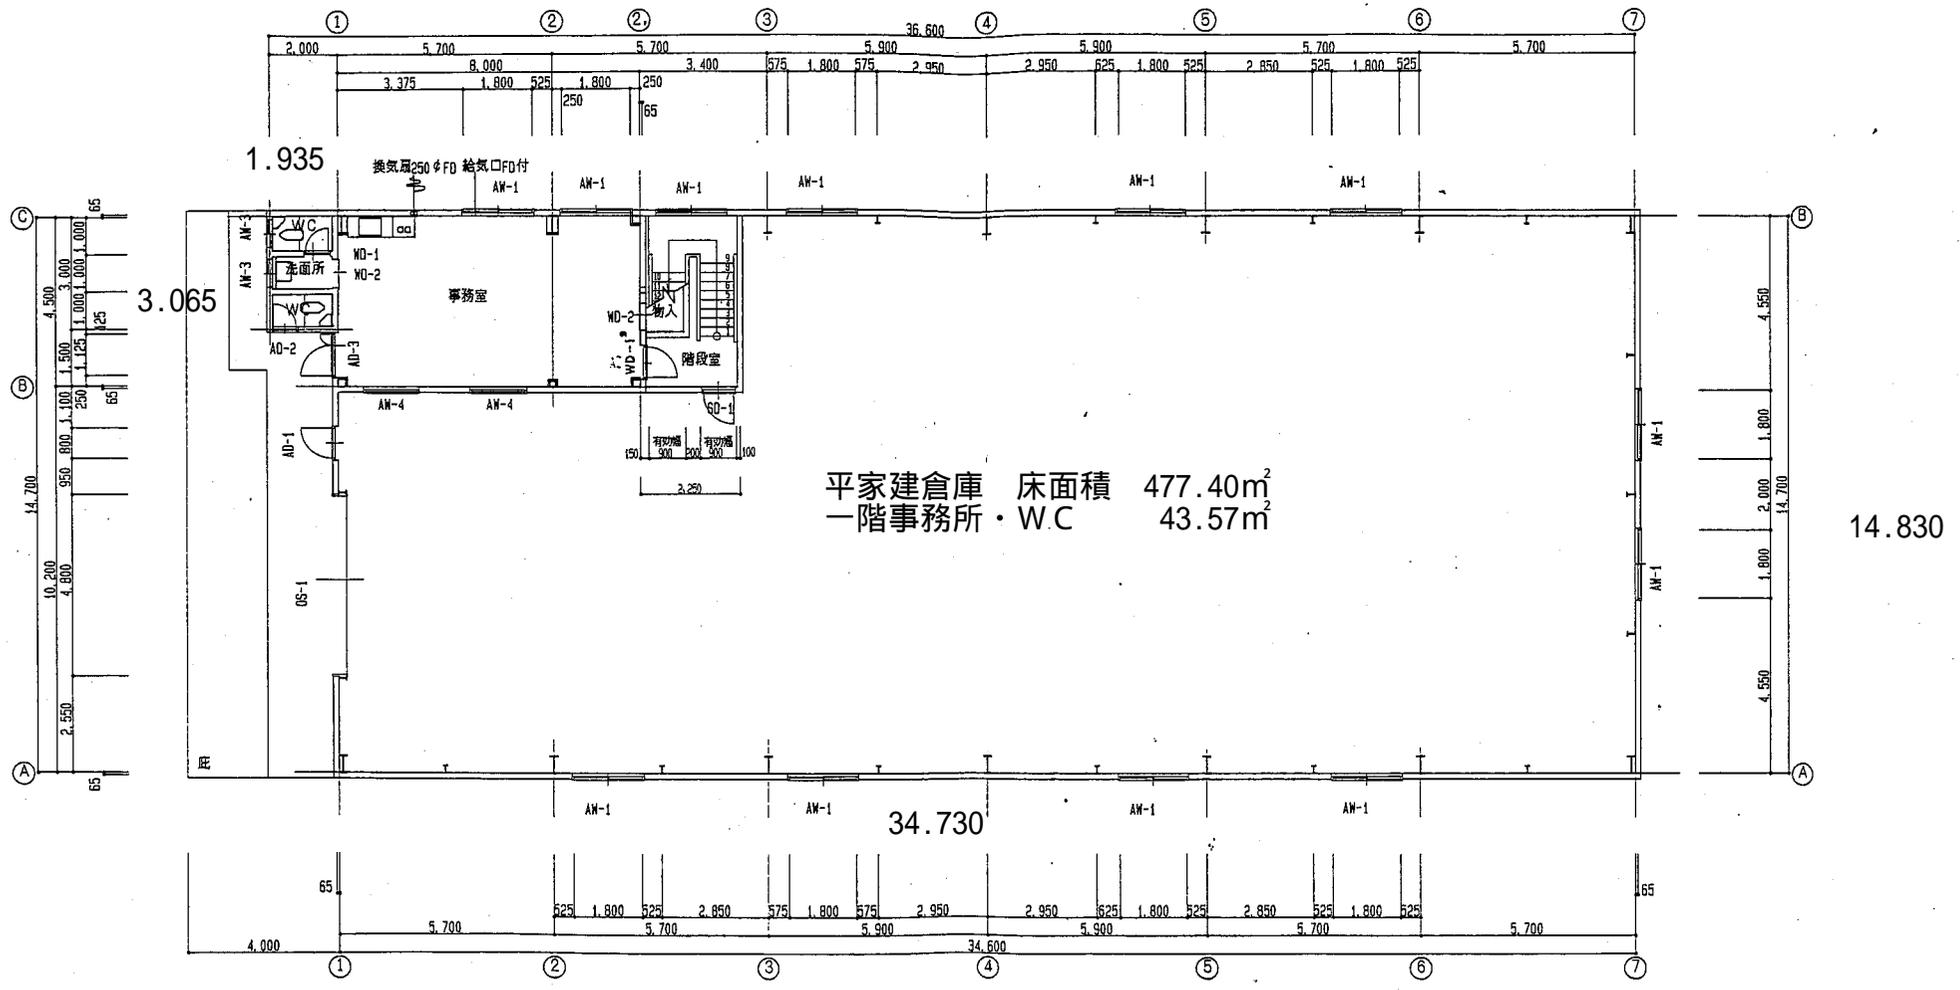

1階平面図 S=1/100