


二階事務所 平面図

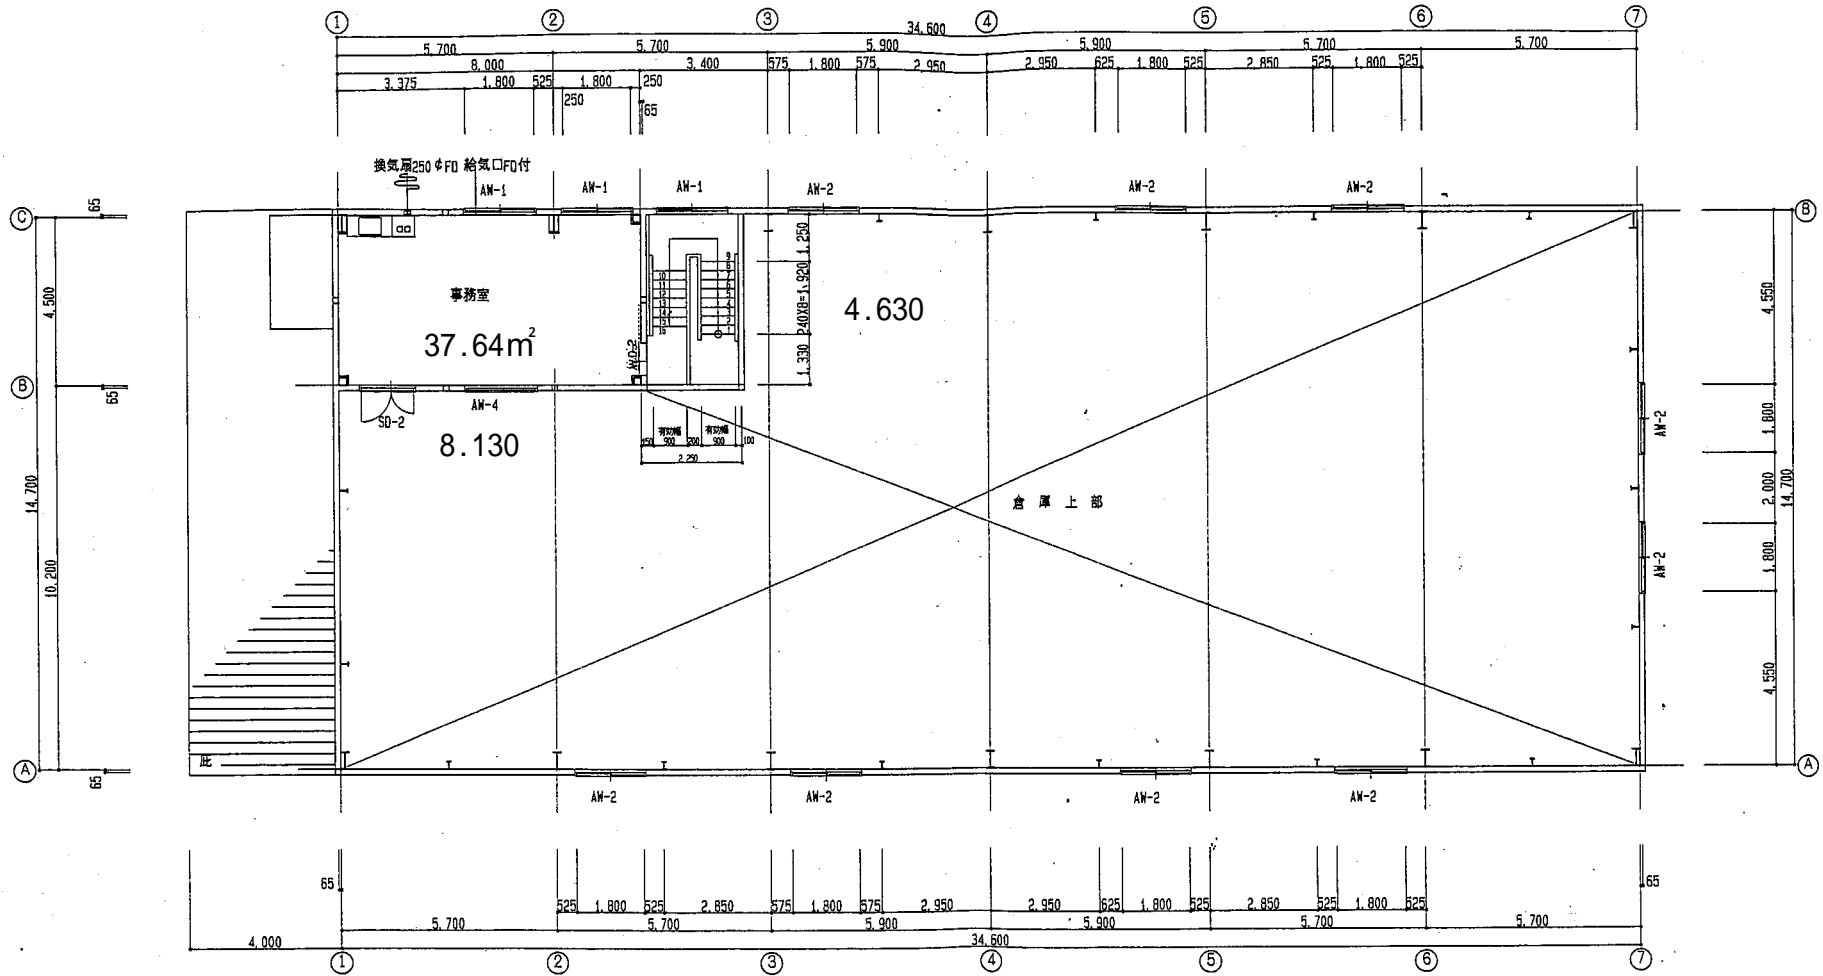

2階平面図 S=1/100