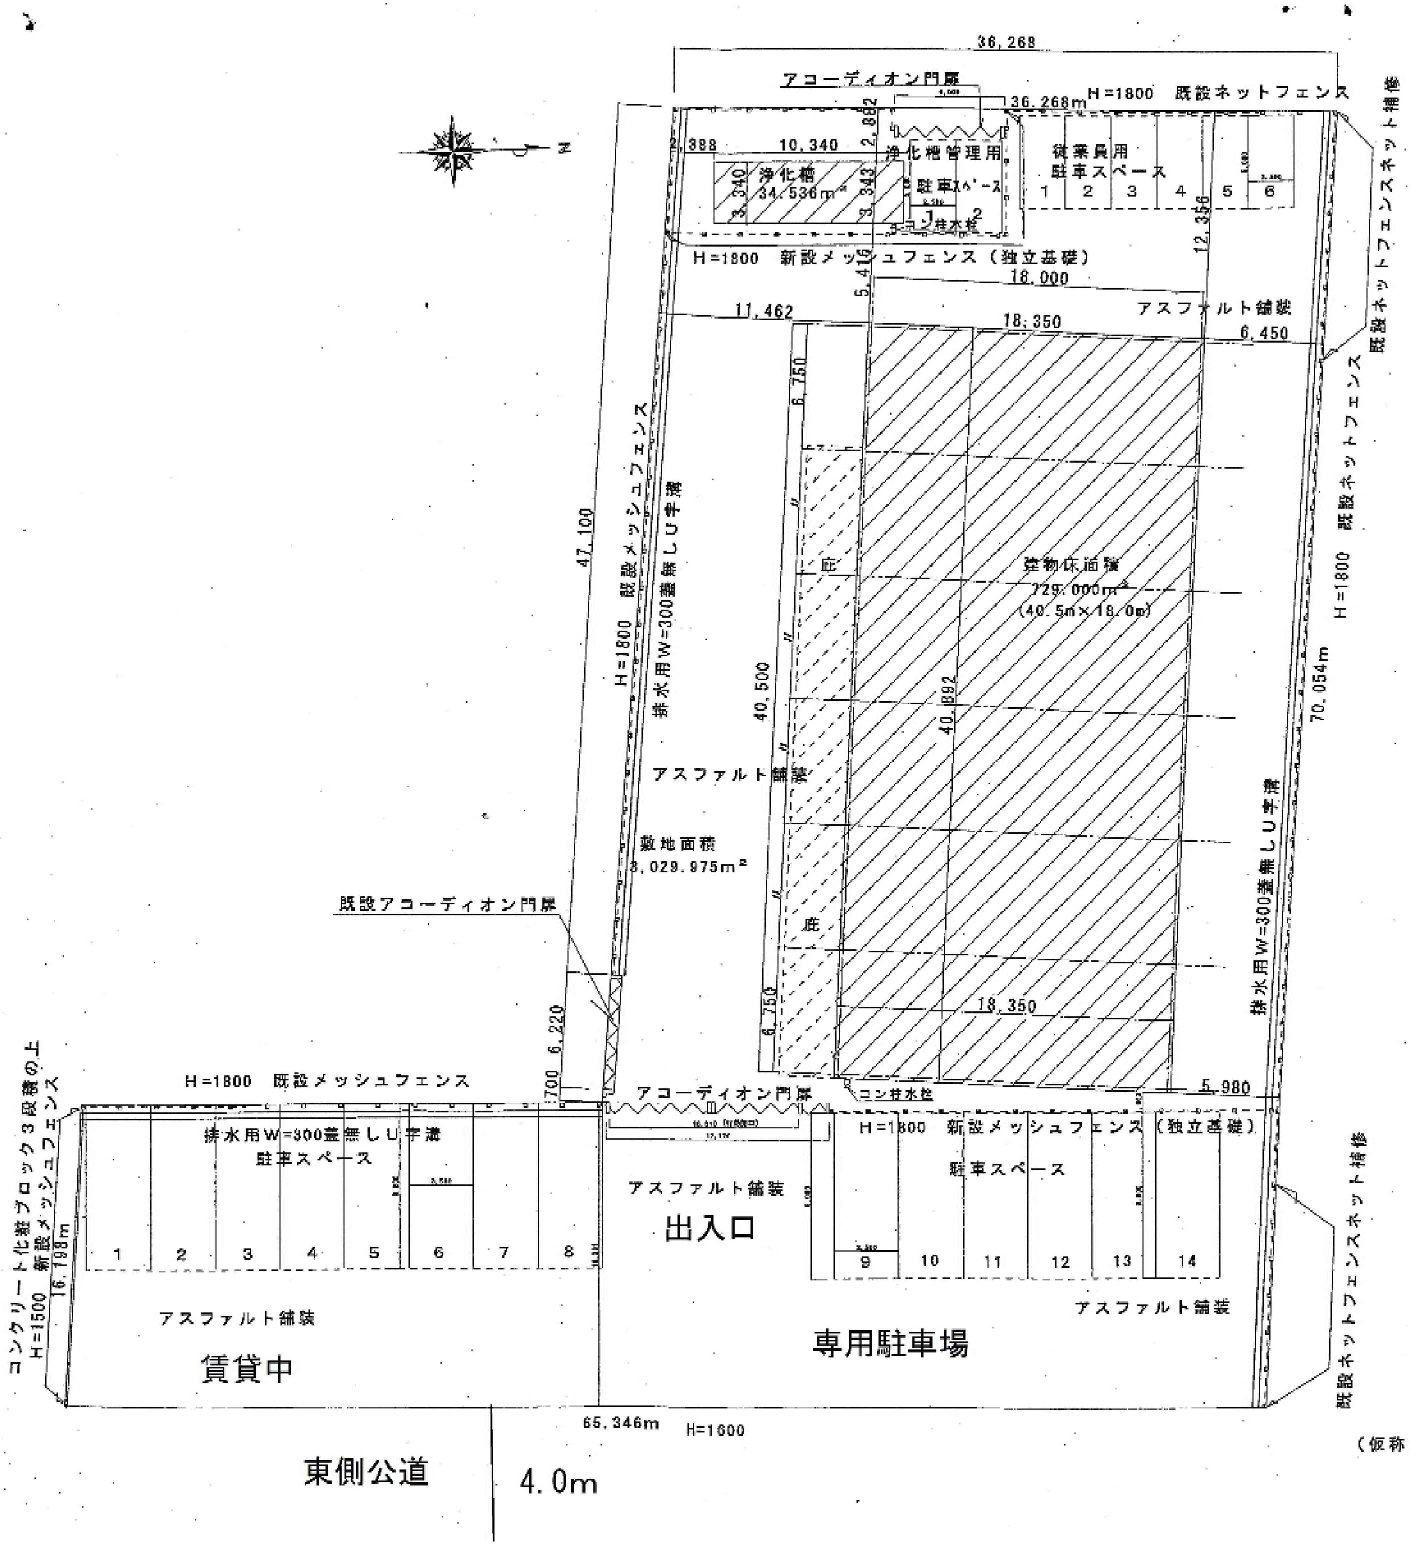
N
36,268
アコーディオン門扉
36.268m
H=1800　既設ネットフェンス
既設ネットフェンス補修
2,388
10,340
2,882
浄化槽管理用
駐車スペース
1
2
浄化槽
34.536m²
3.340
3.343
コン排水栓
従業員用
駐車スペース
1
2
3
4
5
6
12,356
H=1800　新設メッシュフェンス（独立基礎）
5,416
18,000
アスファルト舗装
11,462
18,350
6,450
既設ネットフェンス補修
6,750
47,100
H=1800　既設メッシュフェンス
排水用W=300蓋無しU字溝
既設ネットフェンス
H=1800
庇
建物床面積
729.000m²
(40.5m×18.0m)
40,500
40,892
70,054m
アスファルト舗装
敷地面積
3,029.975m²
排水用W=300蓋無しU字溝
既設アコーディオン門扉
庇
6,750
18,350
6,220
700
アコーディオン門扉
コン排水栓
5,980
H=1800　既設メッシュフェンス
コンクリート化粧ブロック3段積の上
H=1500　新設メッシュフェンス
16,798m
排水用W=300蓋無しU字溝
駐車スペース
1
2
3
4
5
6
7
8
アスファルト舗装
出入口
H=1800　新設メッシュフェンス（独立基礎）
駐車スペース
9
10
11
12
13
14
既設ネットフェンス補修
アスファルト舗装
アスファルト舗装
賃貸中
専用駐車場
65,346m
H=1600
東側公道
4.0m

（仮称）駒林倉庫配置図