矩形図

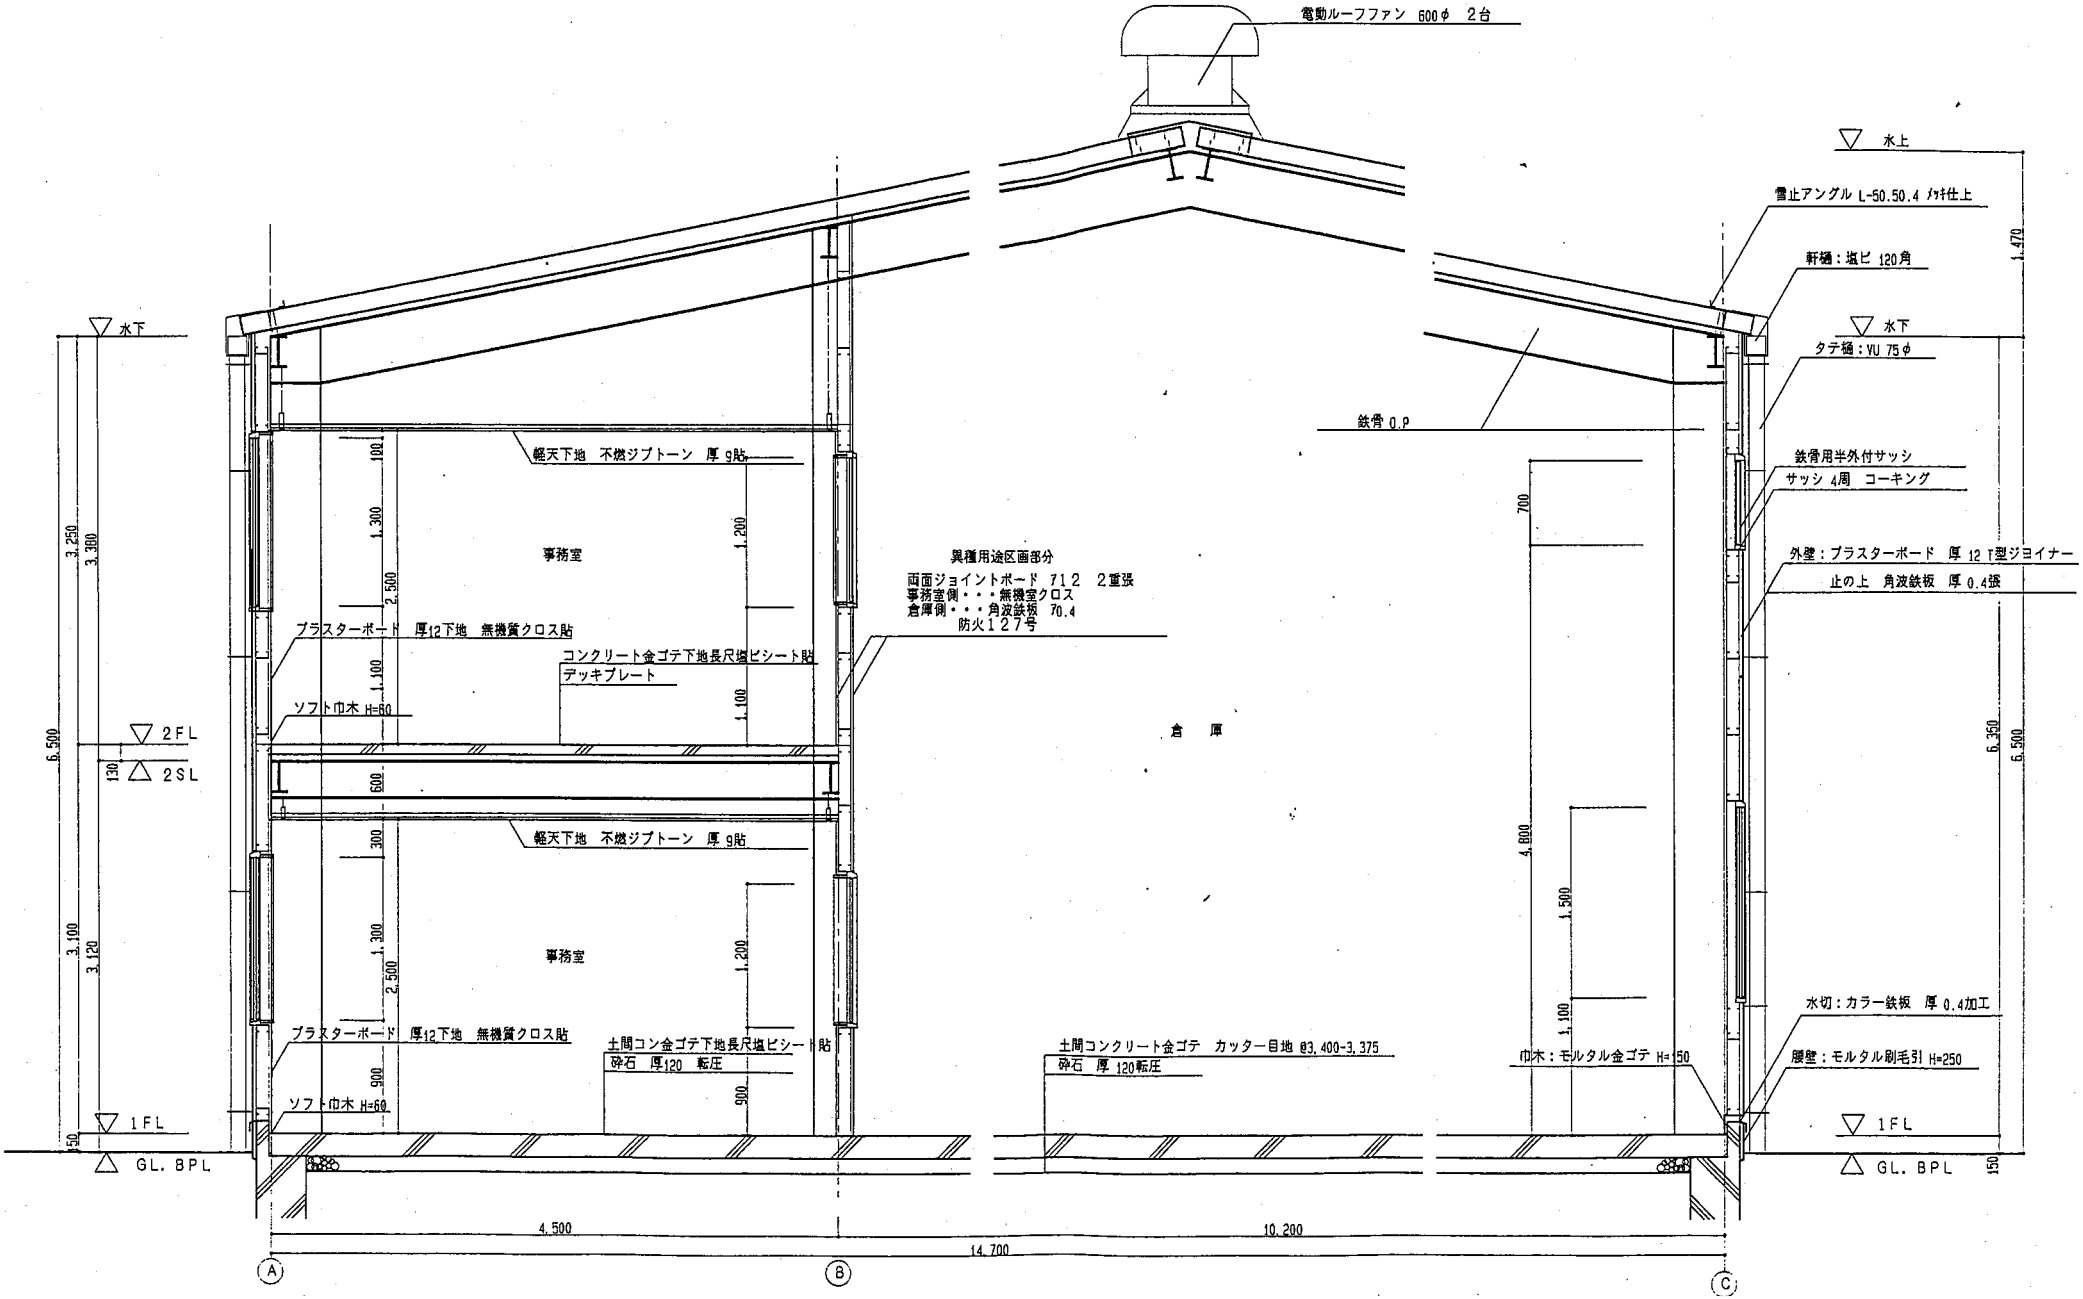
電動ルーフファン 600φ 2台
水上
雪止アングル L-50.50.4 ﾒｯｷ仕上
軒樋：塩ビ 120角
水下
タテ樋：VU 75φ
鉄骨 O.P
鉄骨用半外付サッシ
サッシ 4周 コーキング
外壁：プラスターボード 厚 12 T型ジョイナー
止の上 角波鉄板 厚 0.4張
水切：カラー鉄板 厚 0.4加工
腰壁：モルタル刷毛引 H=250
巾木：モルタル金ゴテ H=150
1FL
GL. BPL
2FL
2SL
軽天下地 不燃ジプトーン 厚 9貼
事務室
プラスターボード 厚12下地 無機質クロス貼
コンクリート金ゴテ下地長尺塩ビシート貼
デッキプレート
ソフト巾木 H=60
異種用途区画部分
両面ジョイントボード 71.2 2重張
事務室側・・・無機室クロス
倉庫側・・・角波鉄板 70.4
防火127号
倉 庫
土間コン金ゴテ下地長尺塩ビシート貼
砕石 厚120 転圧
土間コンクリート金ゴテ カッター目地 @3,400-3,375
砕石 厚 120転圧
4,500
10,200
14,700
A
B
C