


平面図

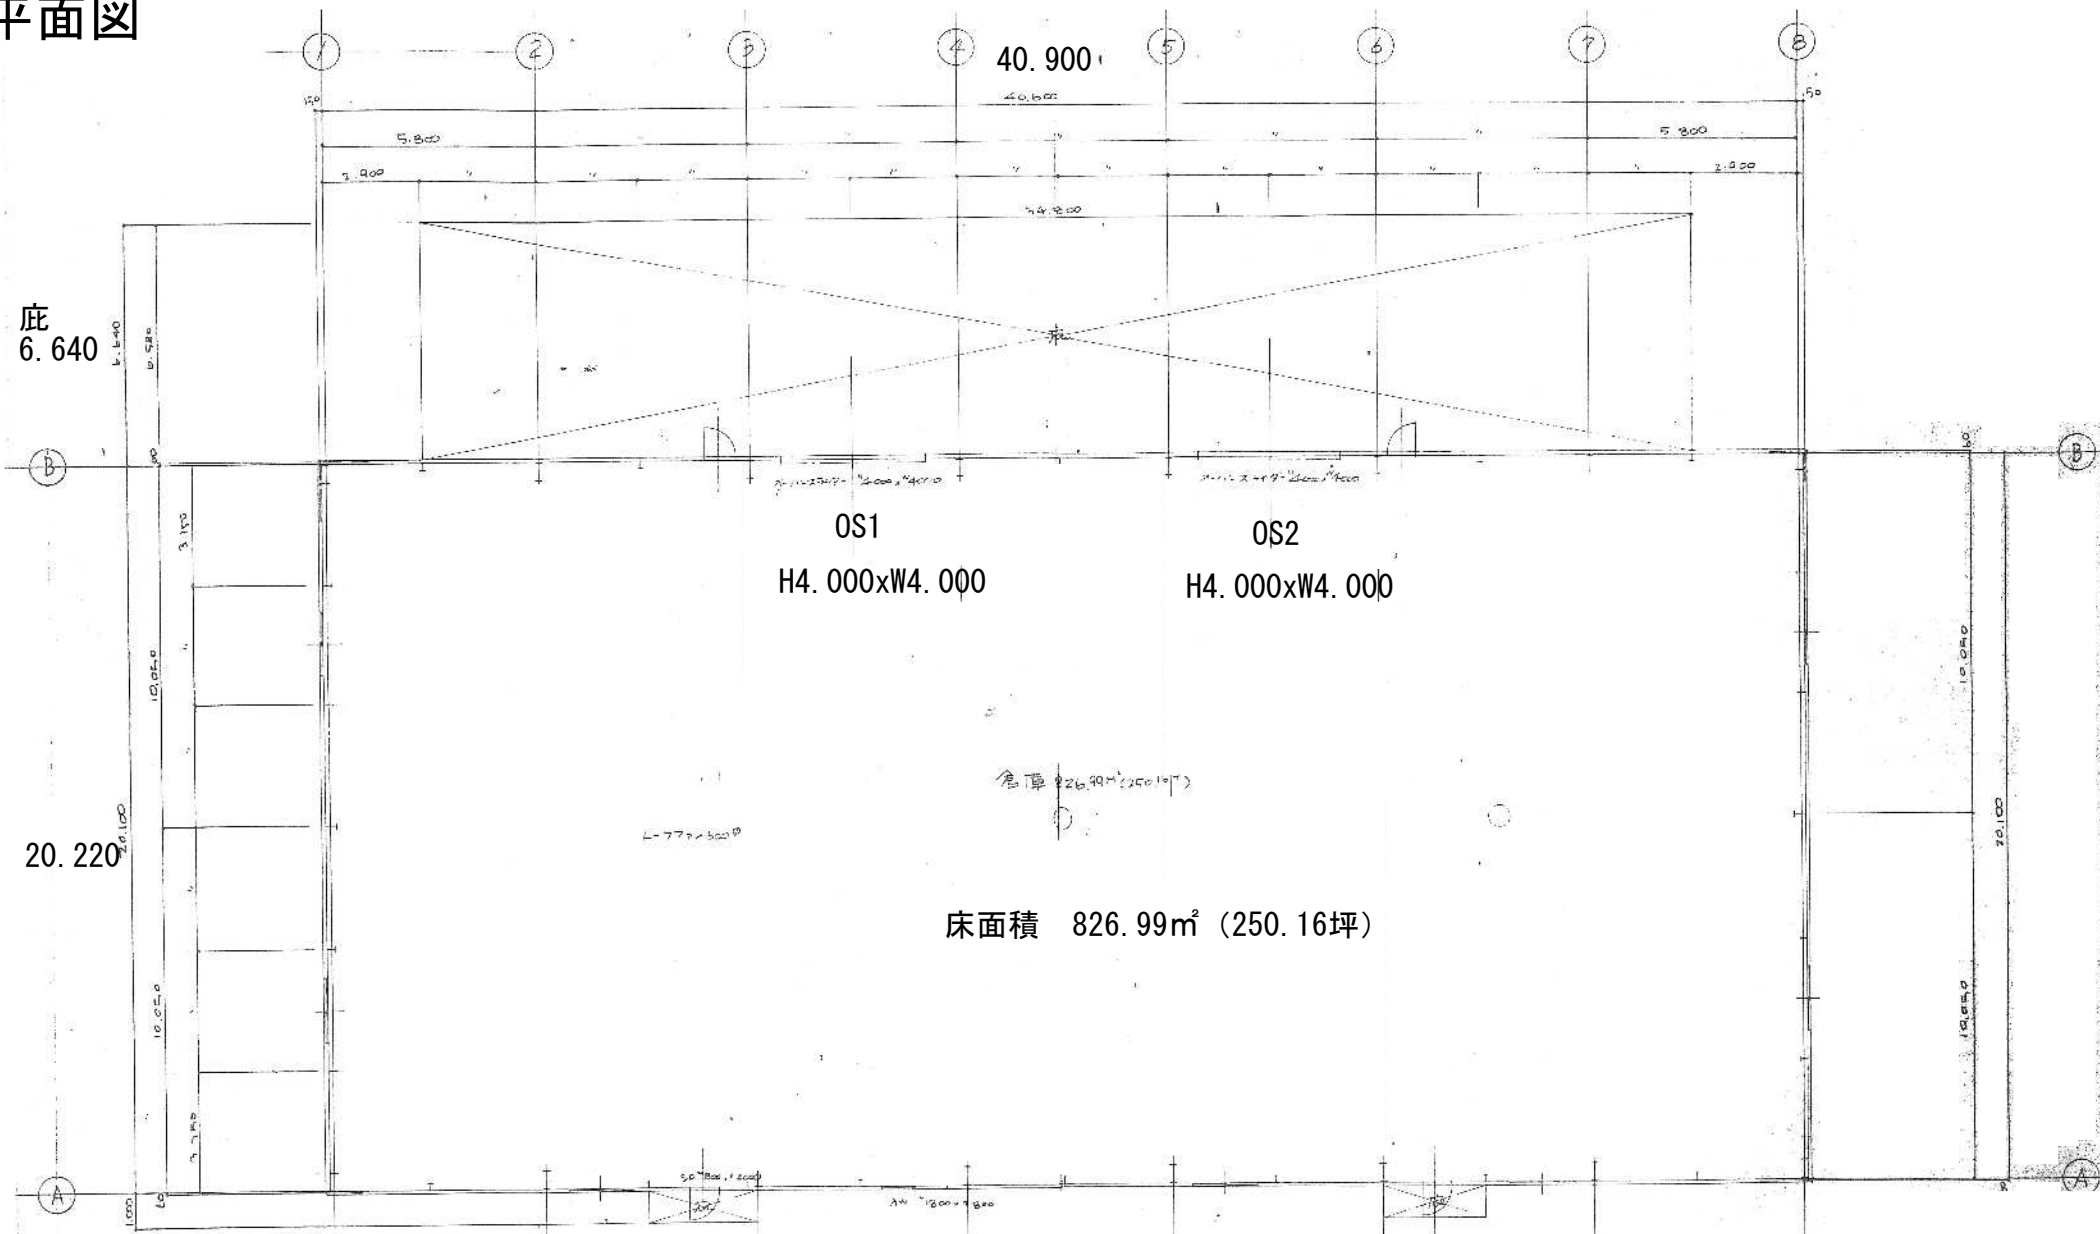

底
6.640

40.900

OS1
H4.000xW4.000

OS2
H4.000xW4.000

倉庫 826.99㎡ (250.16坪)

床面積 826.99㎡ (250.16坪)

20.220

千分図 1/100


戸野田新築倉庫工事設計図		5画
図名	平面図	NO.
比例尺	1/100	作成
設計者		訂正
設計者 小谷野浩治		社 東都設計