


# 立面图

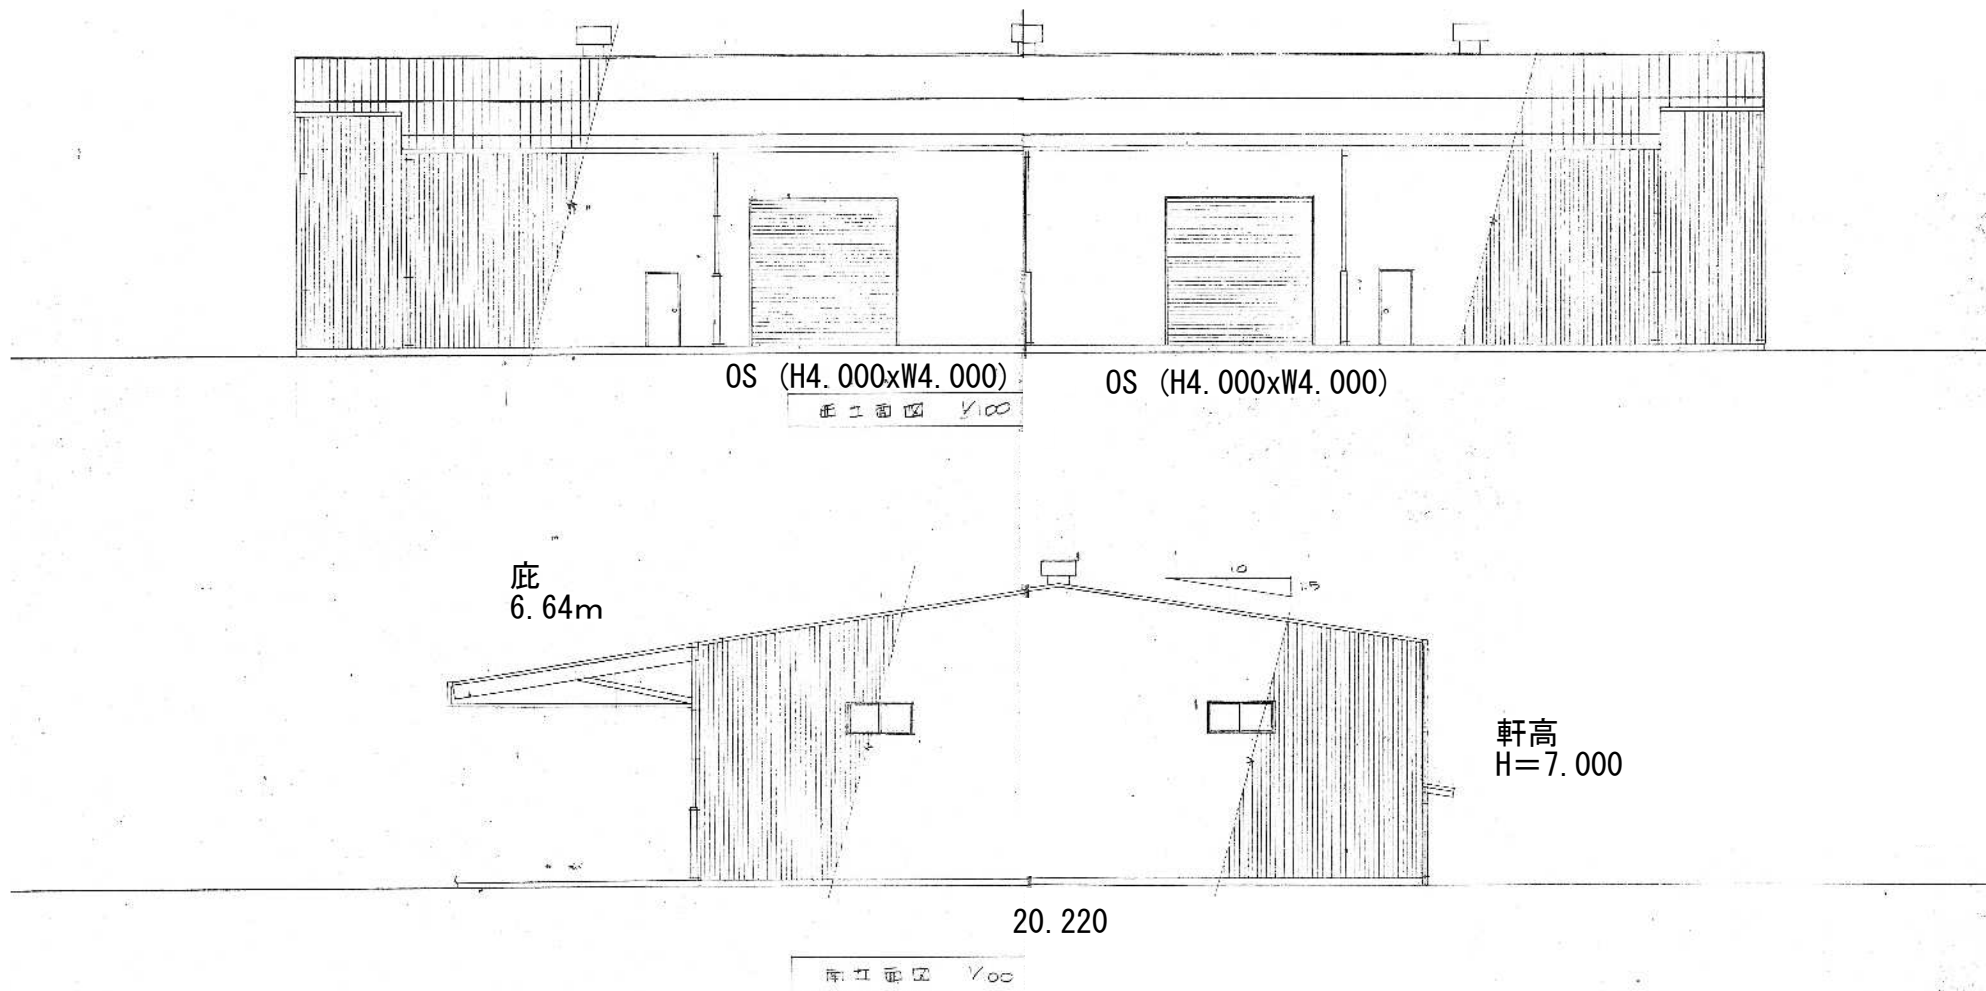

