




北立面図

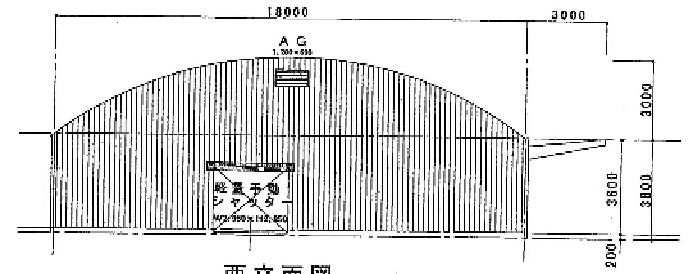


西立面図

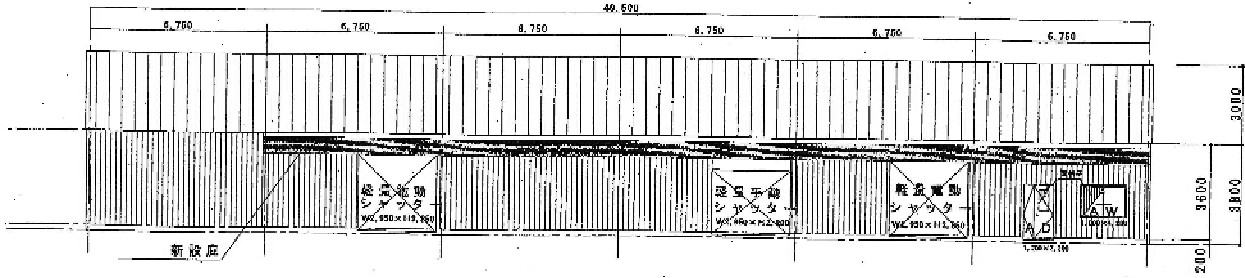


南立面図

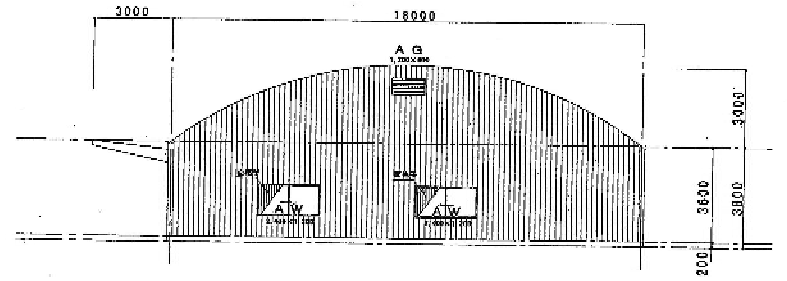

東立面図

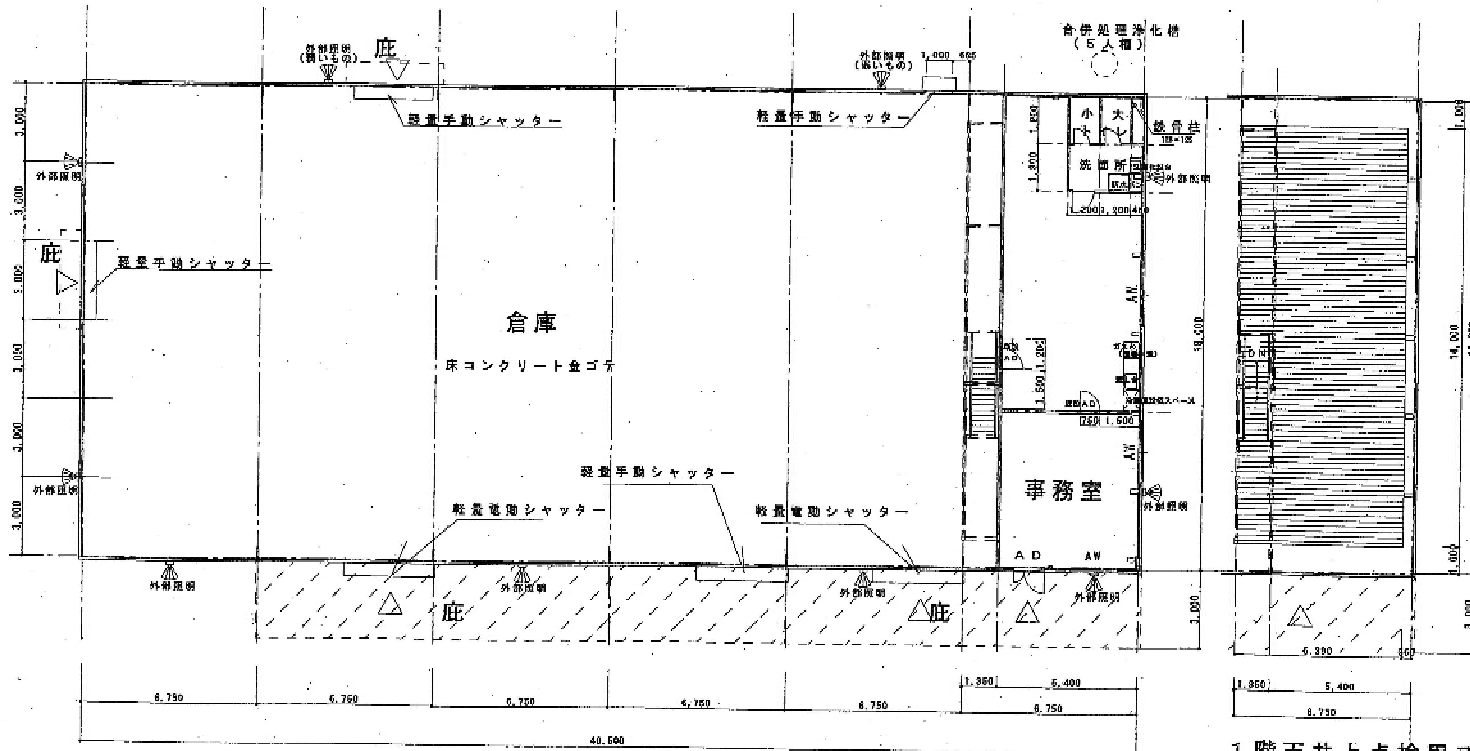

1階平面図

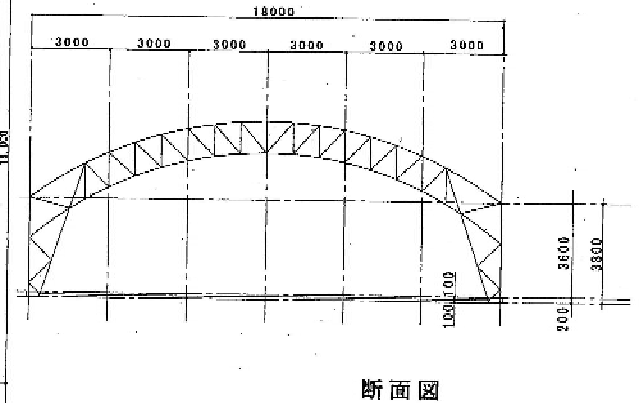

断面図

1階天井上点検用スラブ平面図

(仮称) 駒林倉庫 平面図、立面図、断面図